


UBICACION DE LA VIVIENDA EN EL EDIFICIO: PL. 2ª, 3ª, 4ª y 5ª

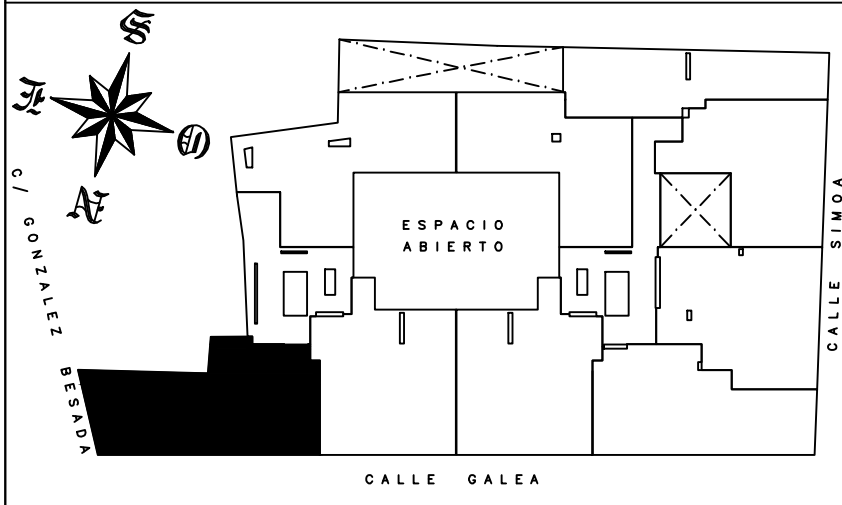

e=1/50
ESCALA GRAFICA: metros



PROMOTOR: "GVESTA, S.P.C., S.L."

PROYECTO DE EDIFICIO DESTINADO A VIVIENDAS, LOCALES y GARAJES




SITUACION: C/ SIMOA C/V C/ GALEA C/V C/ GONZALEZ BESADA

LOCALIDAD: CEUTA

FECHA: FEBRERO 2016

VIVIENDA:	CUADRO DE SUPERFICIES:	ESCALA:
ESC-2	SUP. UTIL: 98,67 M/2	1/50
2ªB/3ªB	SUP. CONSTRUIDA: 120,02 M/2	
4ªB/5ªB	SUP. TOTAL CONSTRUIDA: 143,03 M/2	
	SUP. UTIL BALCONES:	

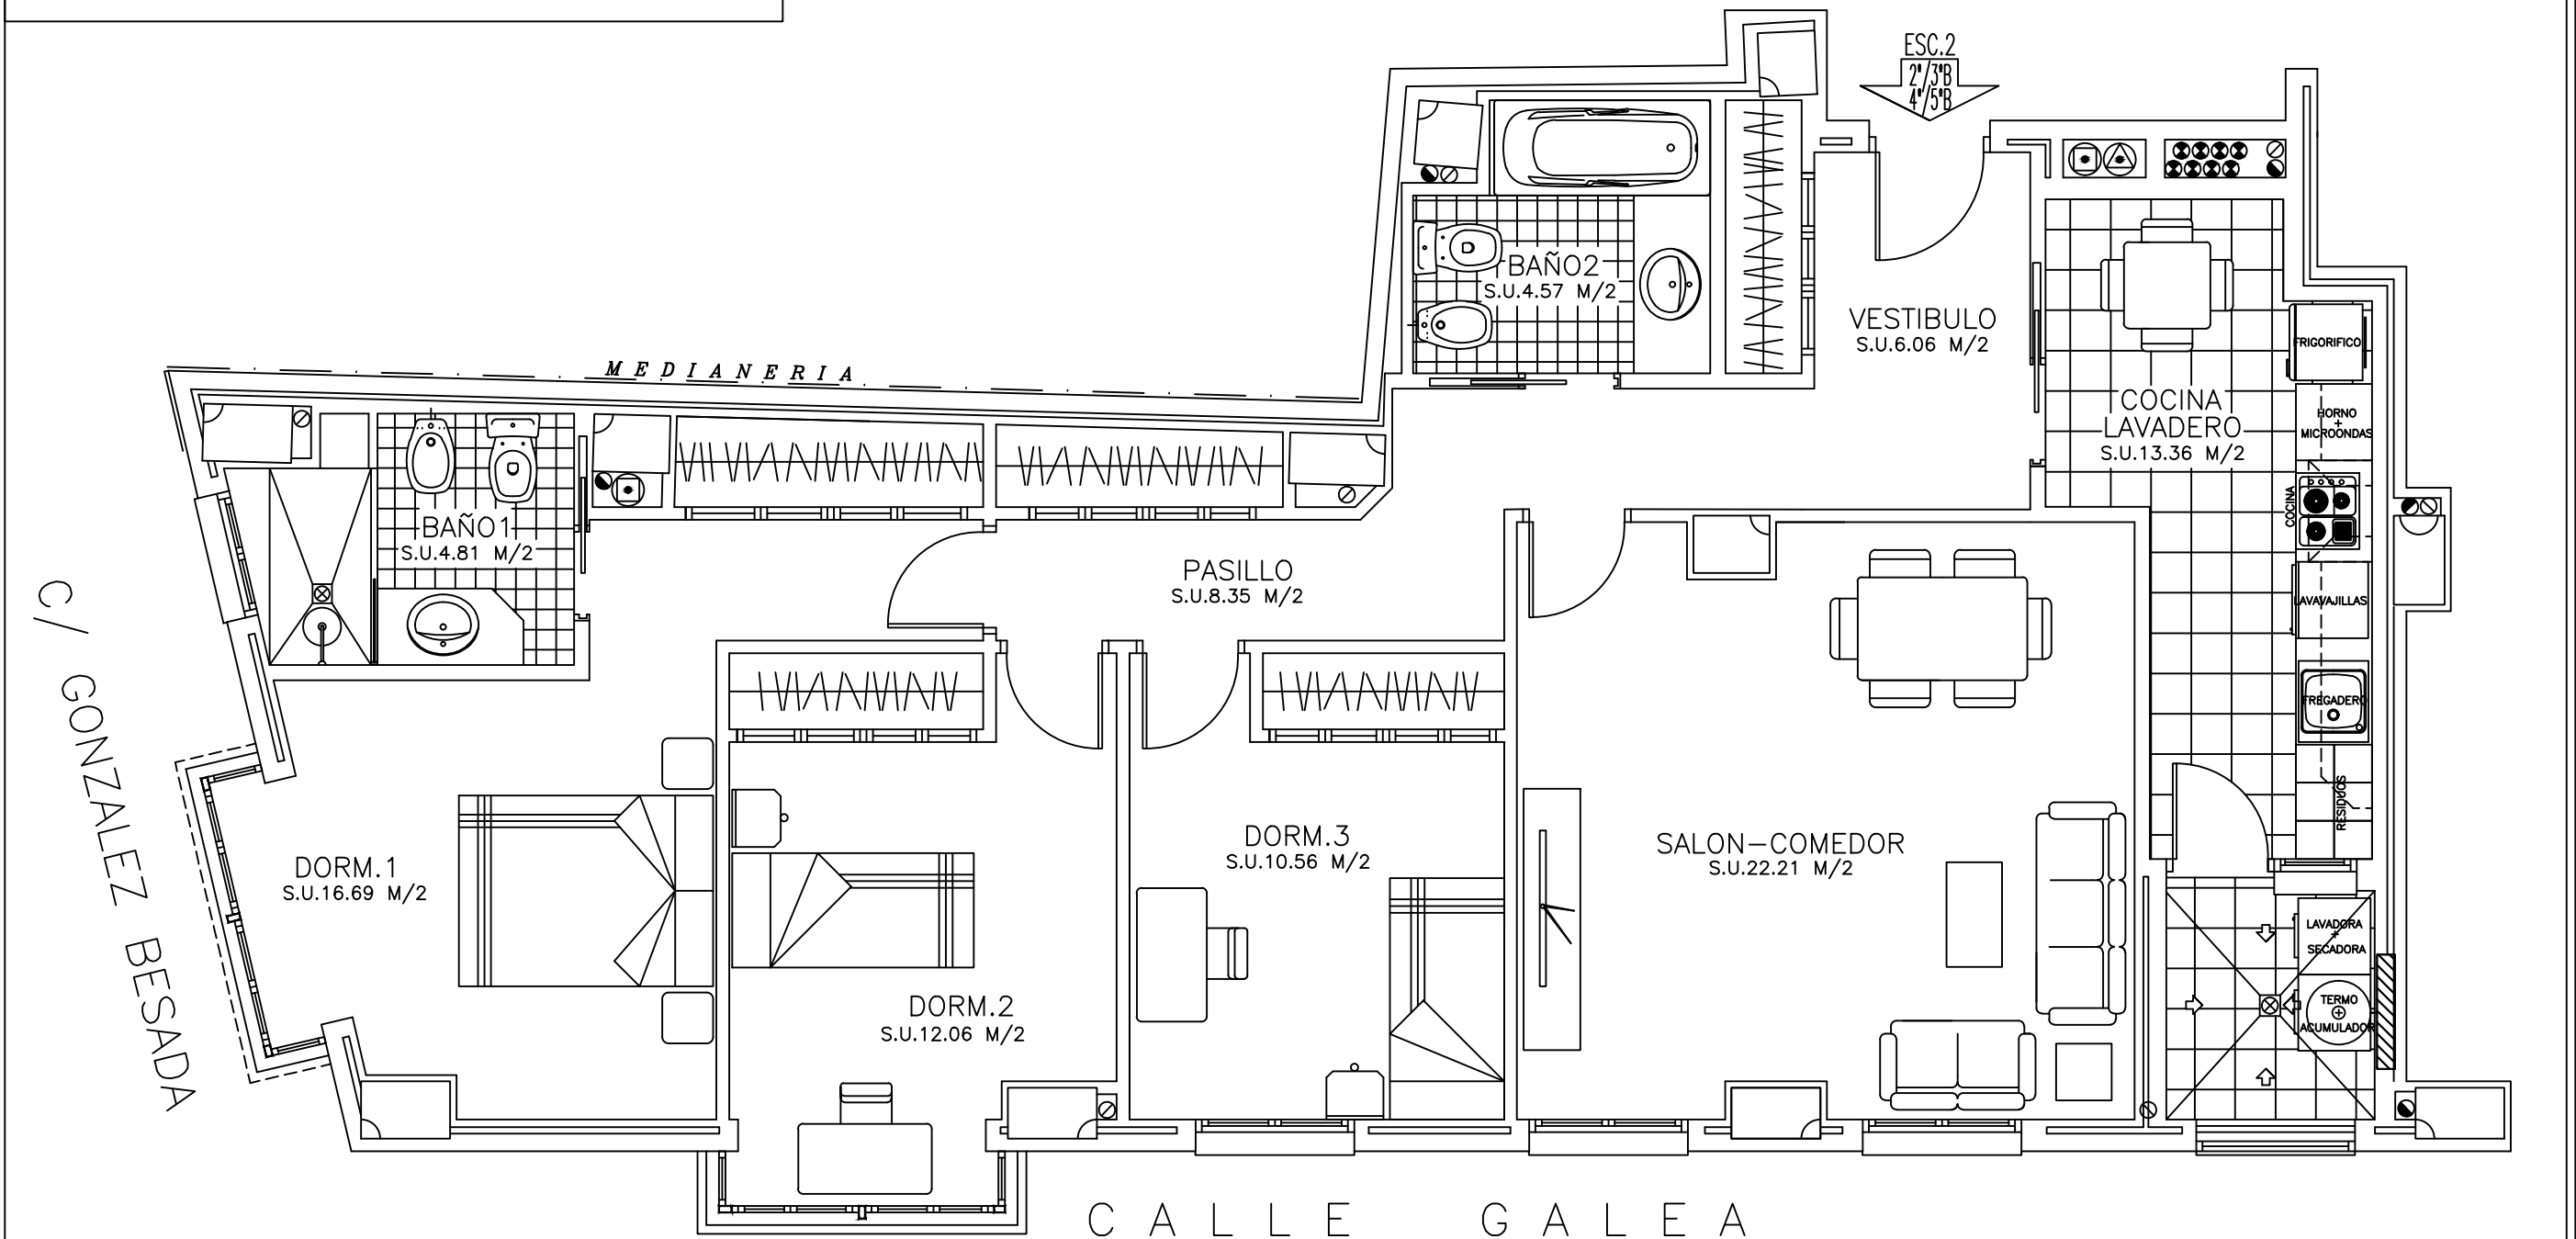

Nota: Distribución y superficies susceptibles de modificación en el proyecto definitivo