


UBICACION DE LA VIVIENDA EN EL EDIFICIO: PL. 5º

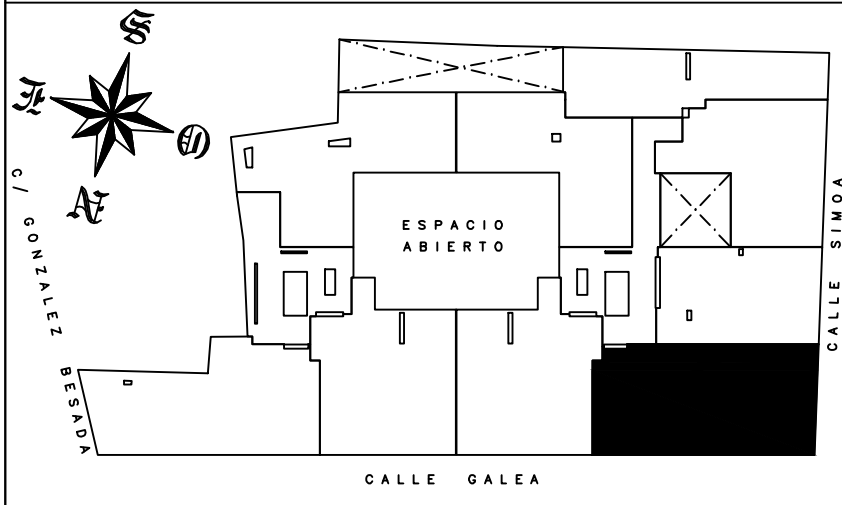

e=1/50
ESCALA GRAFICA: metros



PROMOTOR: "GVESTA, S.P.C., S.L."

PROYECTO DE EDIFICIO DESTINADO A VIVIENDAS, LOCALES y GARAJES




SITUACION: C/ SIMOA C/V C/ GALEA C/V C/ GONZALEZ BESADA

LOCALIDAD: CEUTA

FECHA: FEBRERO 2016

VIVIENDA: ESC-1 5ºB	CUADRO DE SUPERFICIES:	ESCALA: 1/50	
	SUP. UTIL:		111,80 M/2
	SUP. CONSTRUIDA:		131,08 M/2
	SUP. TOTAL CONSTRUIDA:		156,22 M/2
	SUP. UTIL BALCONES:		

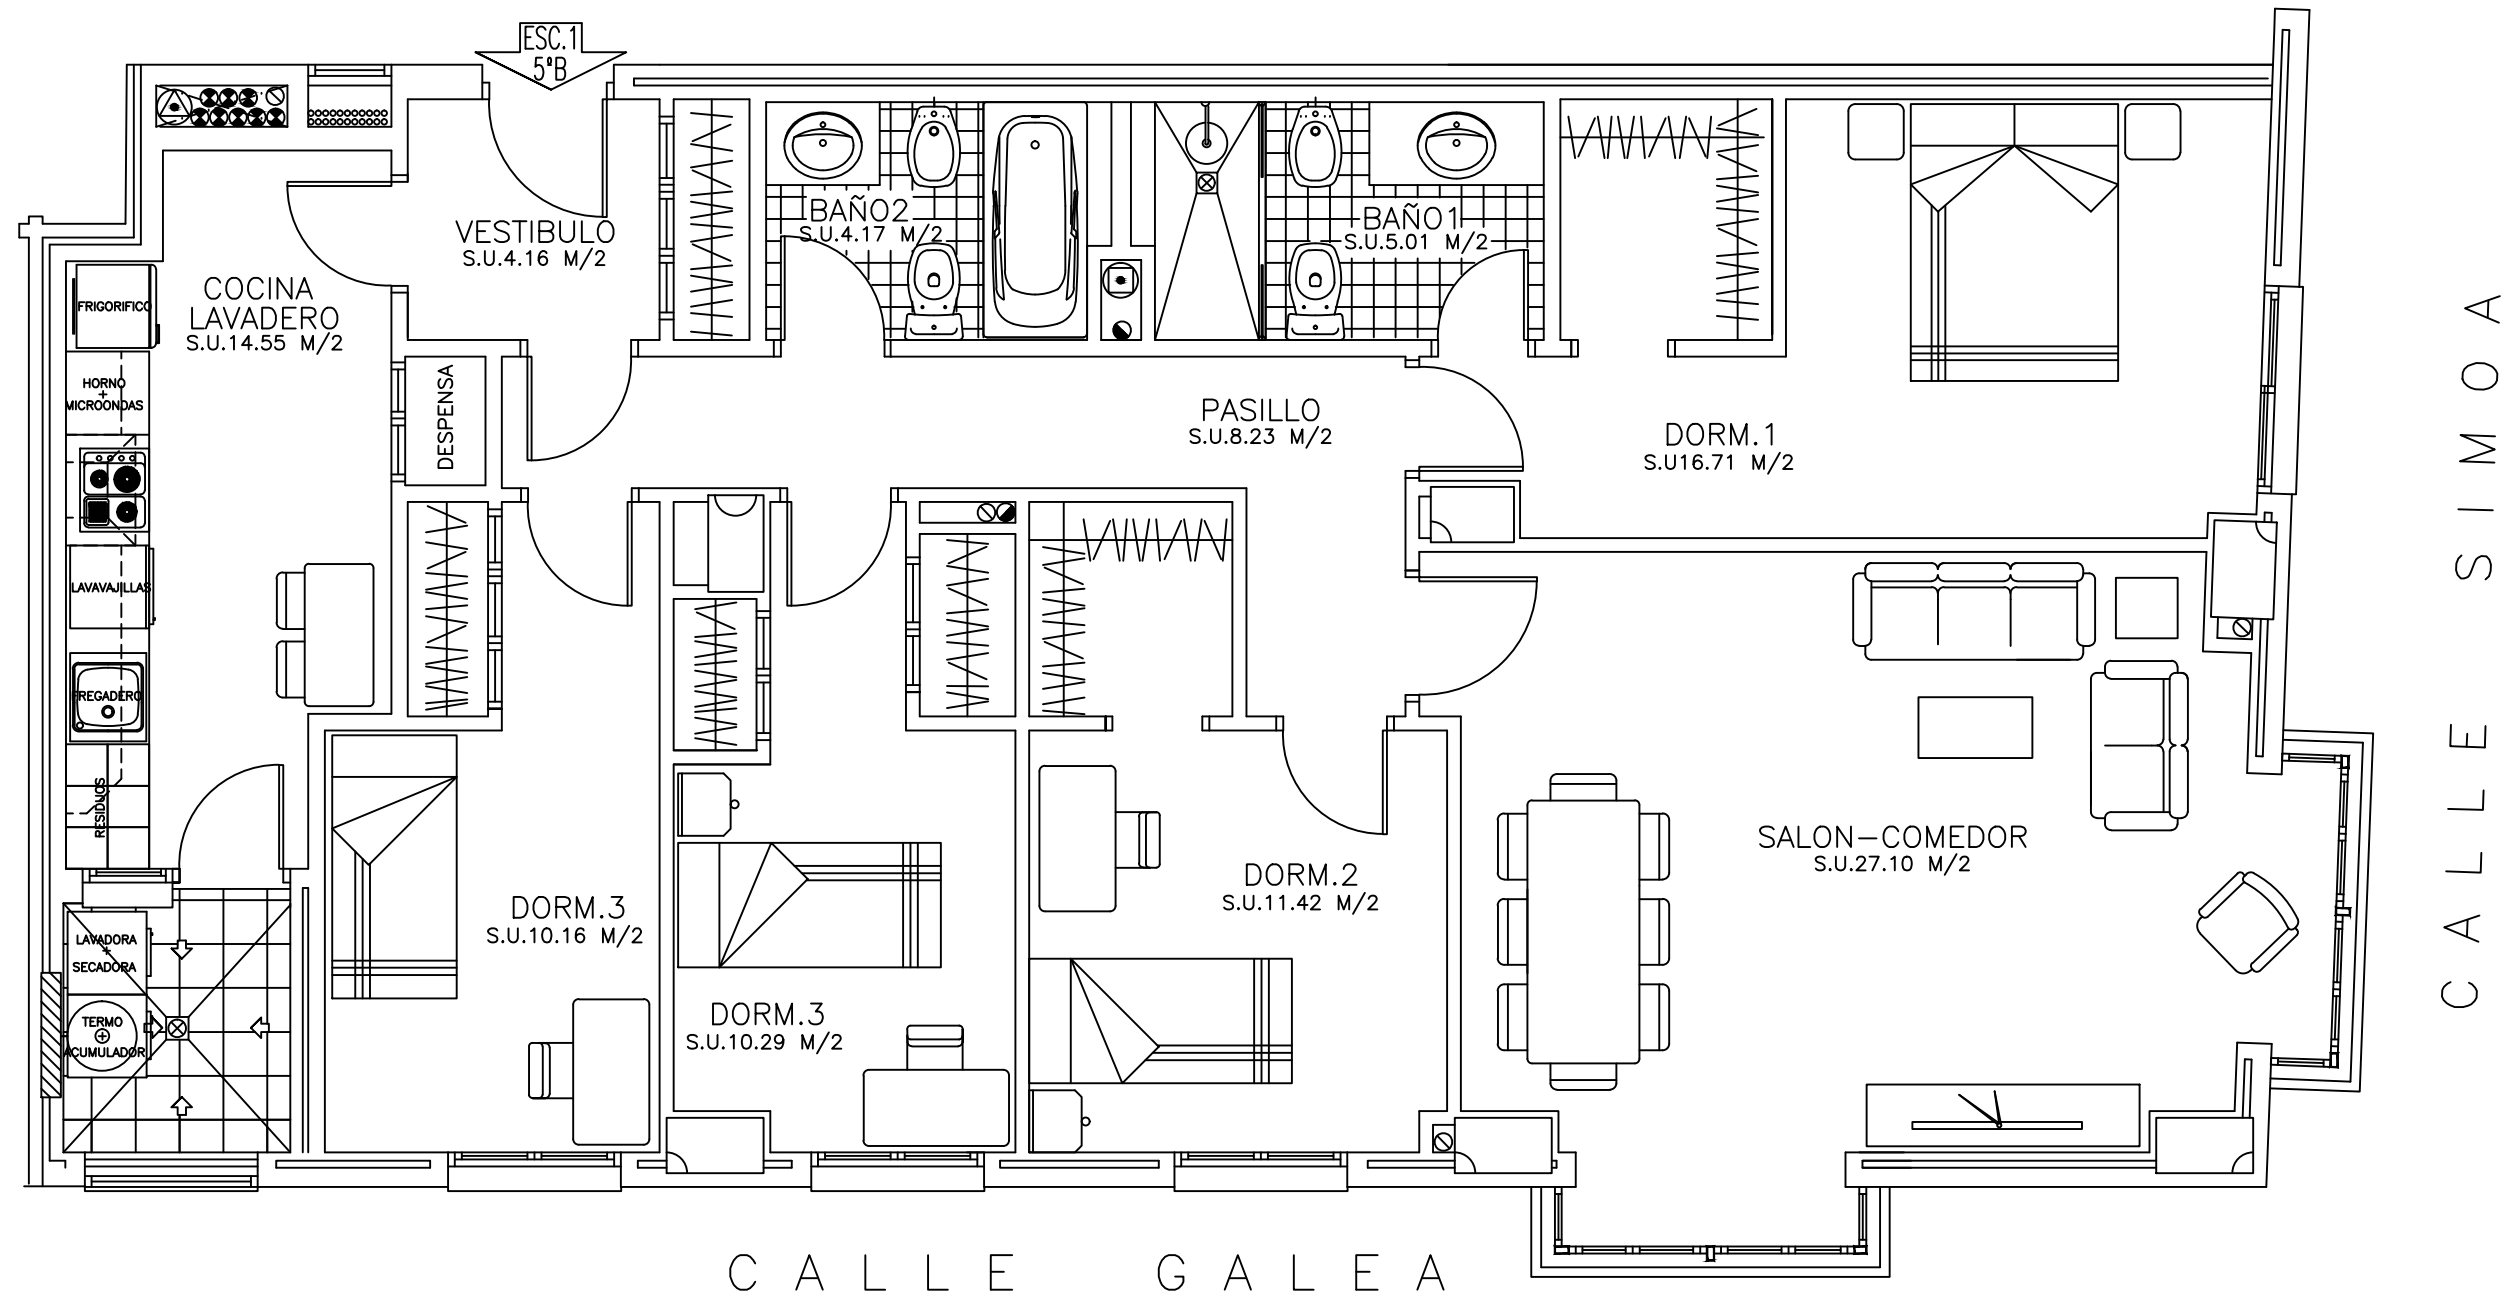

Nota: Distribución y superficies susceptibles de modificación en el proyecto definitivo